Vergroening Hooilandplein

(Verwijdering) bestrating

Perkjes worden iets vergroot, wandelpad langs betonnen rand blijft.

Groen stroken wisselend aan voor- en achterkant betonnen rand waardoor deels zit functie behouden blijft.

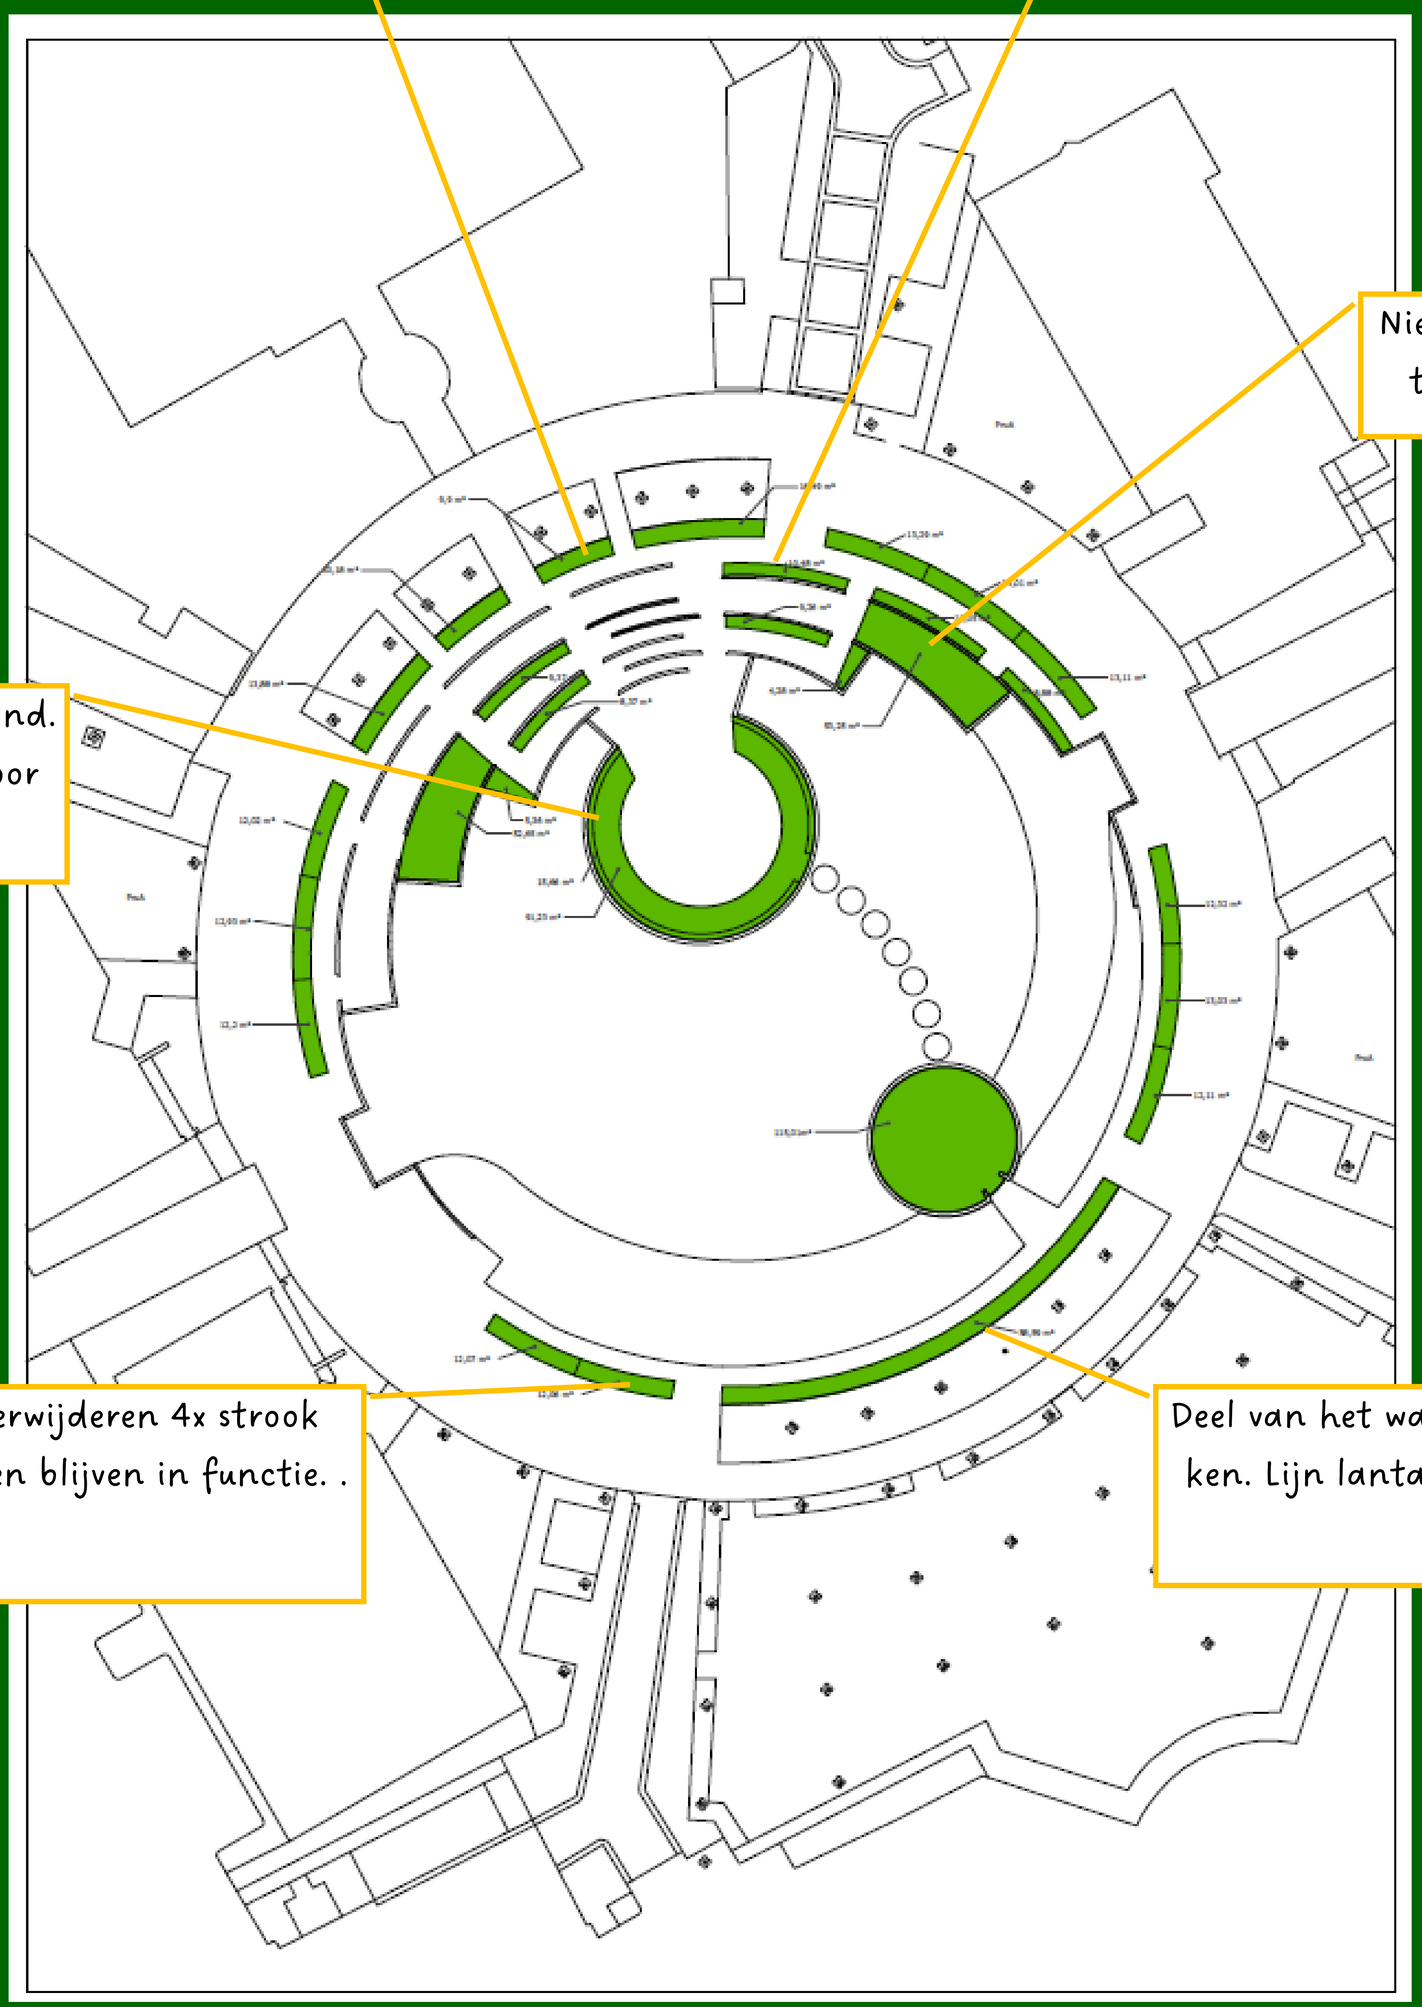

Nieuw te realiseren perken blijven toegankelijk door stapstenen.

Bestrating verdwijnt aan de rand. bestrating in midden blijft voor evenementen.

Separaat wandelpad door verwijderen 4x strook zwarte bestrating. Waterputten blijven in functie. .

Deel van het wandelpad wordt bij perk getrokken. Lijn lantaarnpalen wordt aangehouden.

Uitgangspunten ontwerp

» De bestaande lijnen vormen de basis van de nieuwe groenvlakken

» De bestaande infrastructuur (putten, lantaarns, etc.) blijft in functie.

» Alle nieuwe perken worden omsloten door betonnen banden

Vergroening Hooilandplein

Beplanting

Groot eiland deels groen en perken langs de kade.

Beplanting in perken half laag en bloeiend.

Groene perken creëren afgezonderd wandelpad en bomen schaduw

Bloeiende laag blijvende planten voor of achter betonnen ran-

Bij groen stroken grenzend aan water wordt de betonnen rand begroeid

Bomen en bankjes op het talud naar het water

Grote boom en divers groen op klein eiland

Uitgangspunten ontwerp

» Weids zicht door een combinatie van lage beplanting en hoge bomen.

» Versterken biodiversiteit door inheemse planten en grote variëteit.

» bonte kleuren met zoveel mogelijk spreiding van bloeiseizoen

Vergroening Hooilandplein

Verkeer en toegankelijkheid

Alle paden tussen en langs de bestaande perkjes blijven bestaan

Alle op- en doorgangen tussen de betonnen randen blijven begaanbaar. Net zoals het bestaande rolstoelpad.

Ruimte om te spelen (voetballen) door kinderen blijft beschikbaar.

Er is voldoende ruimte voor vrachtwagens om de bocht te nemen.

De weg blijft zo breed dat er naast een (illegaal) geparkeerde auto nog twee auto's elkaar kunnen passeren.

Door stapstenen blijft dit eiland ook bij nat weer begaanbaar

De glasbak blijft toegankelijk

Een door een groen strook afgescheiden voetpad zorgt voor een veilige en mooie looproute rond het plein.

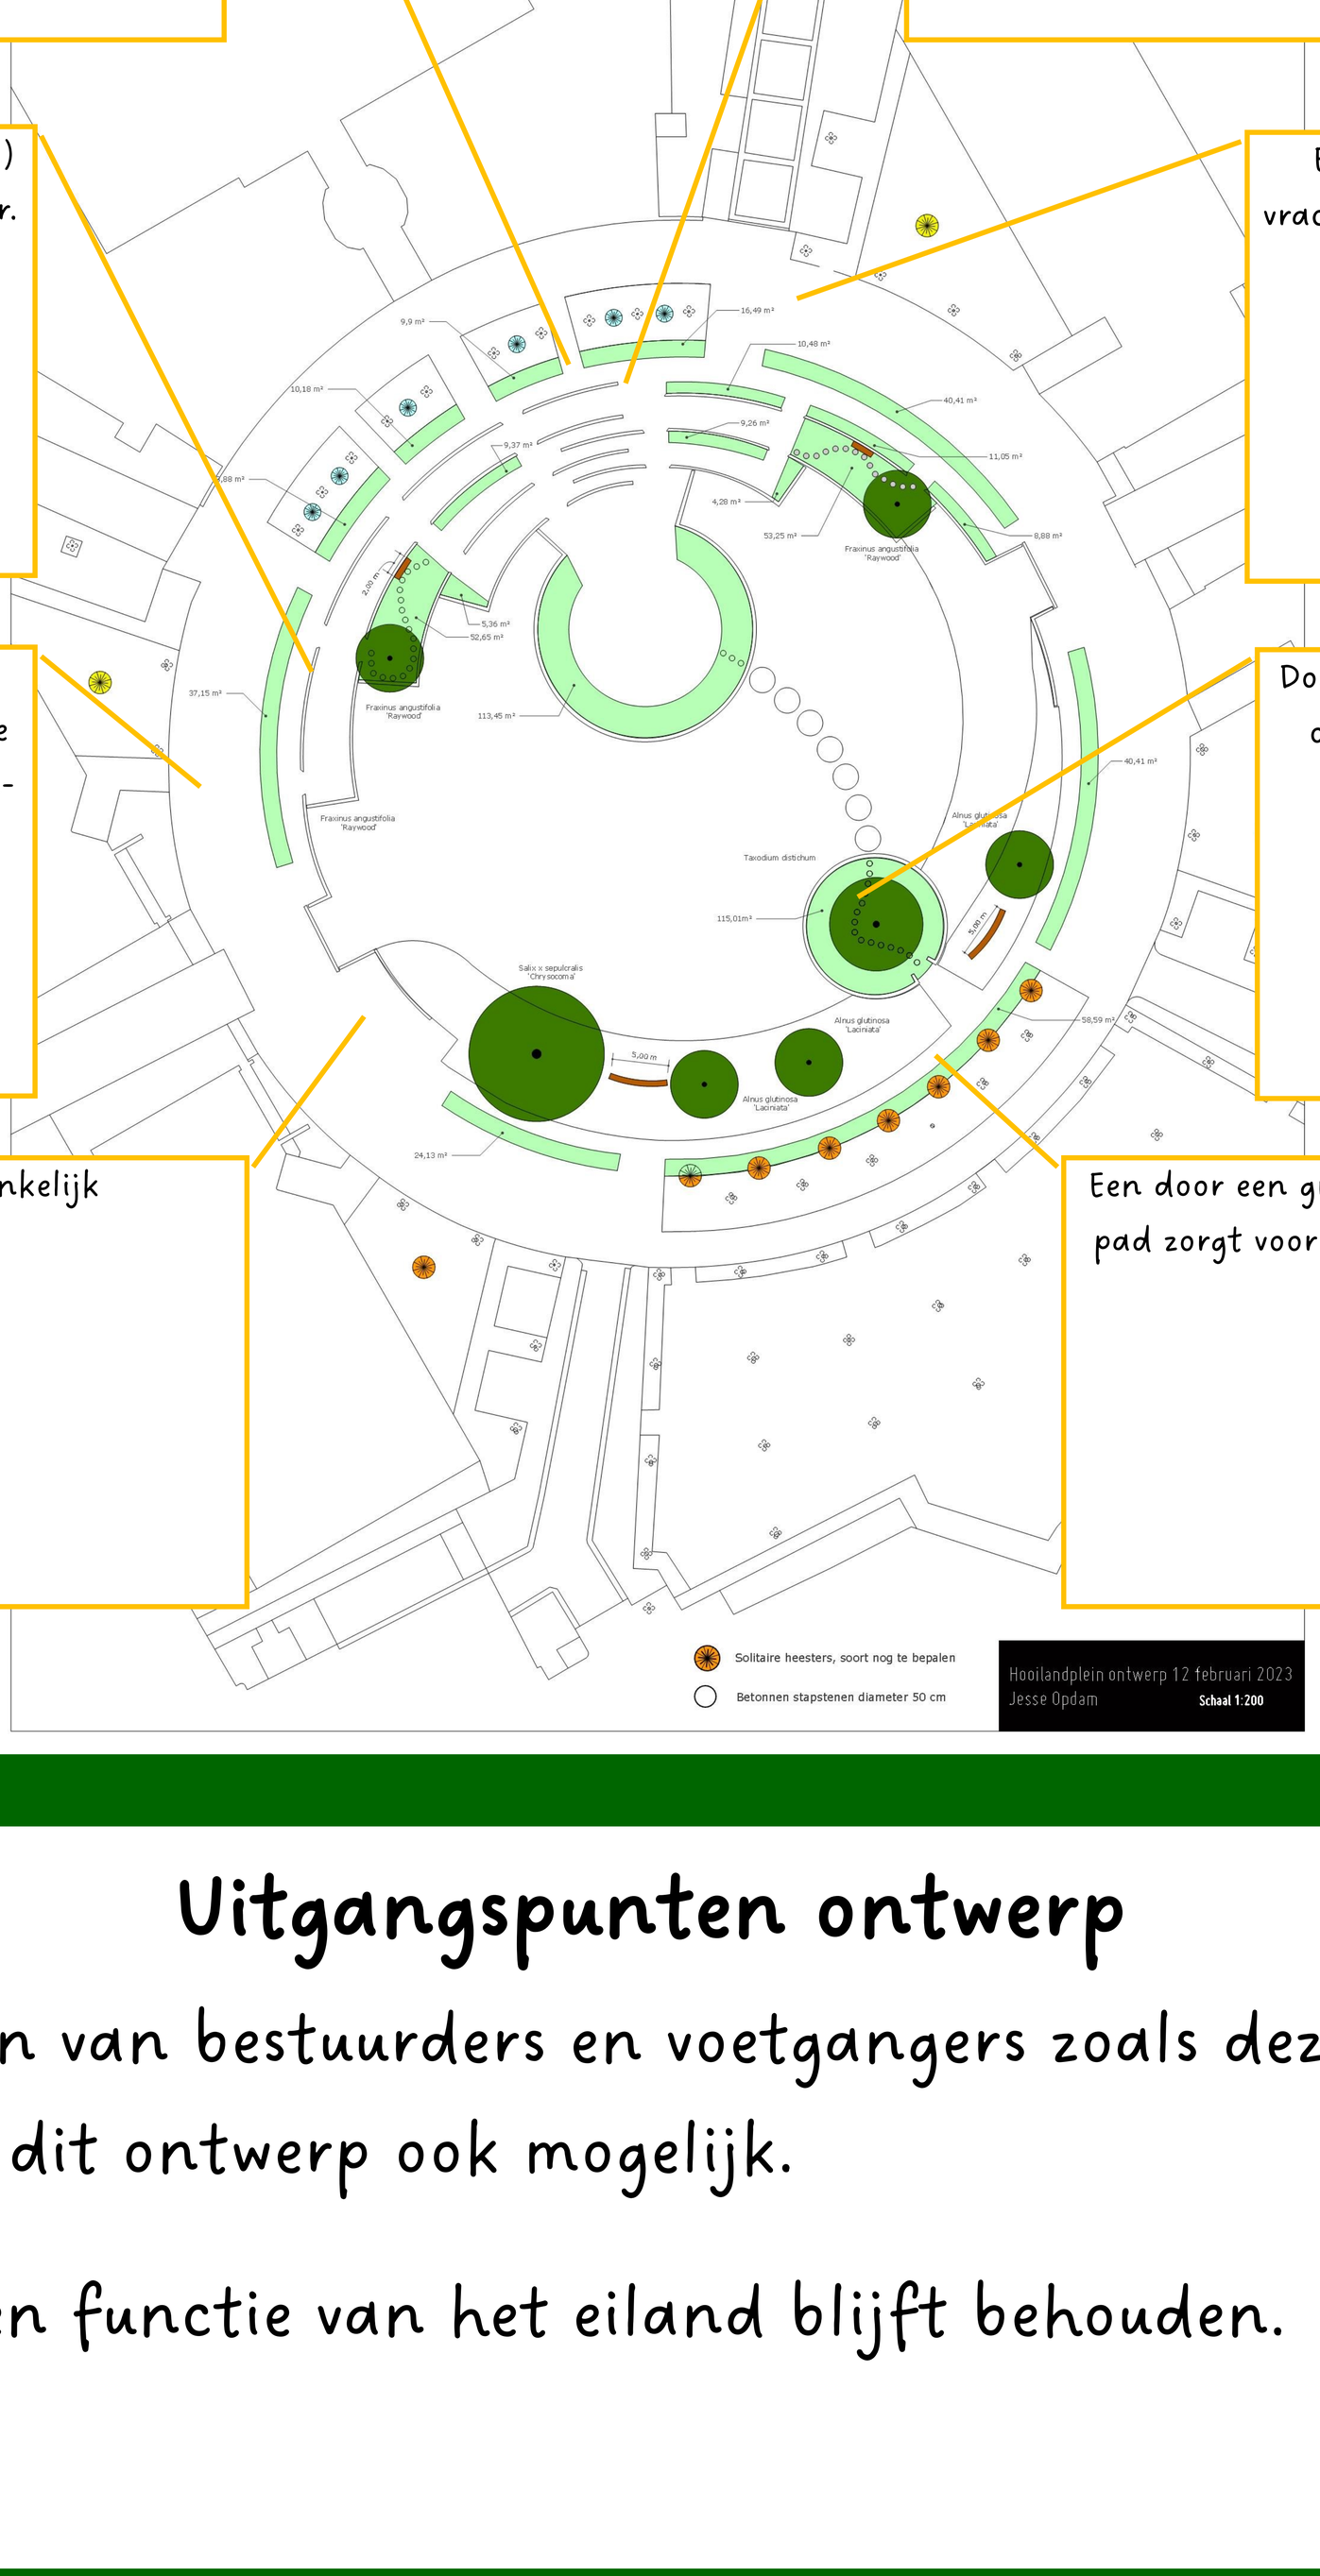

Uitgangspunten ontwerp

» Alle bewegingen van bestuurders en voetgangers zoals deze nu mogelijk zijn blijven in dit ontwerp ook mogelijk.

» De evenementen functie van het eiland blijft behouden.